


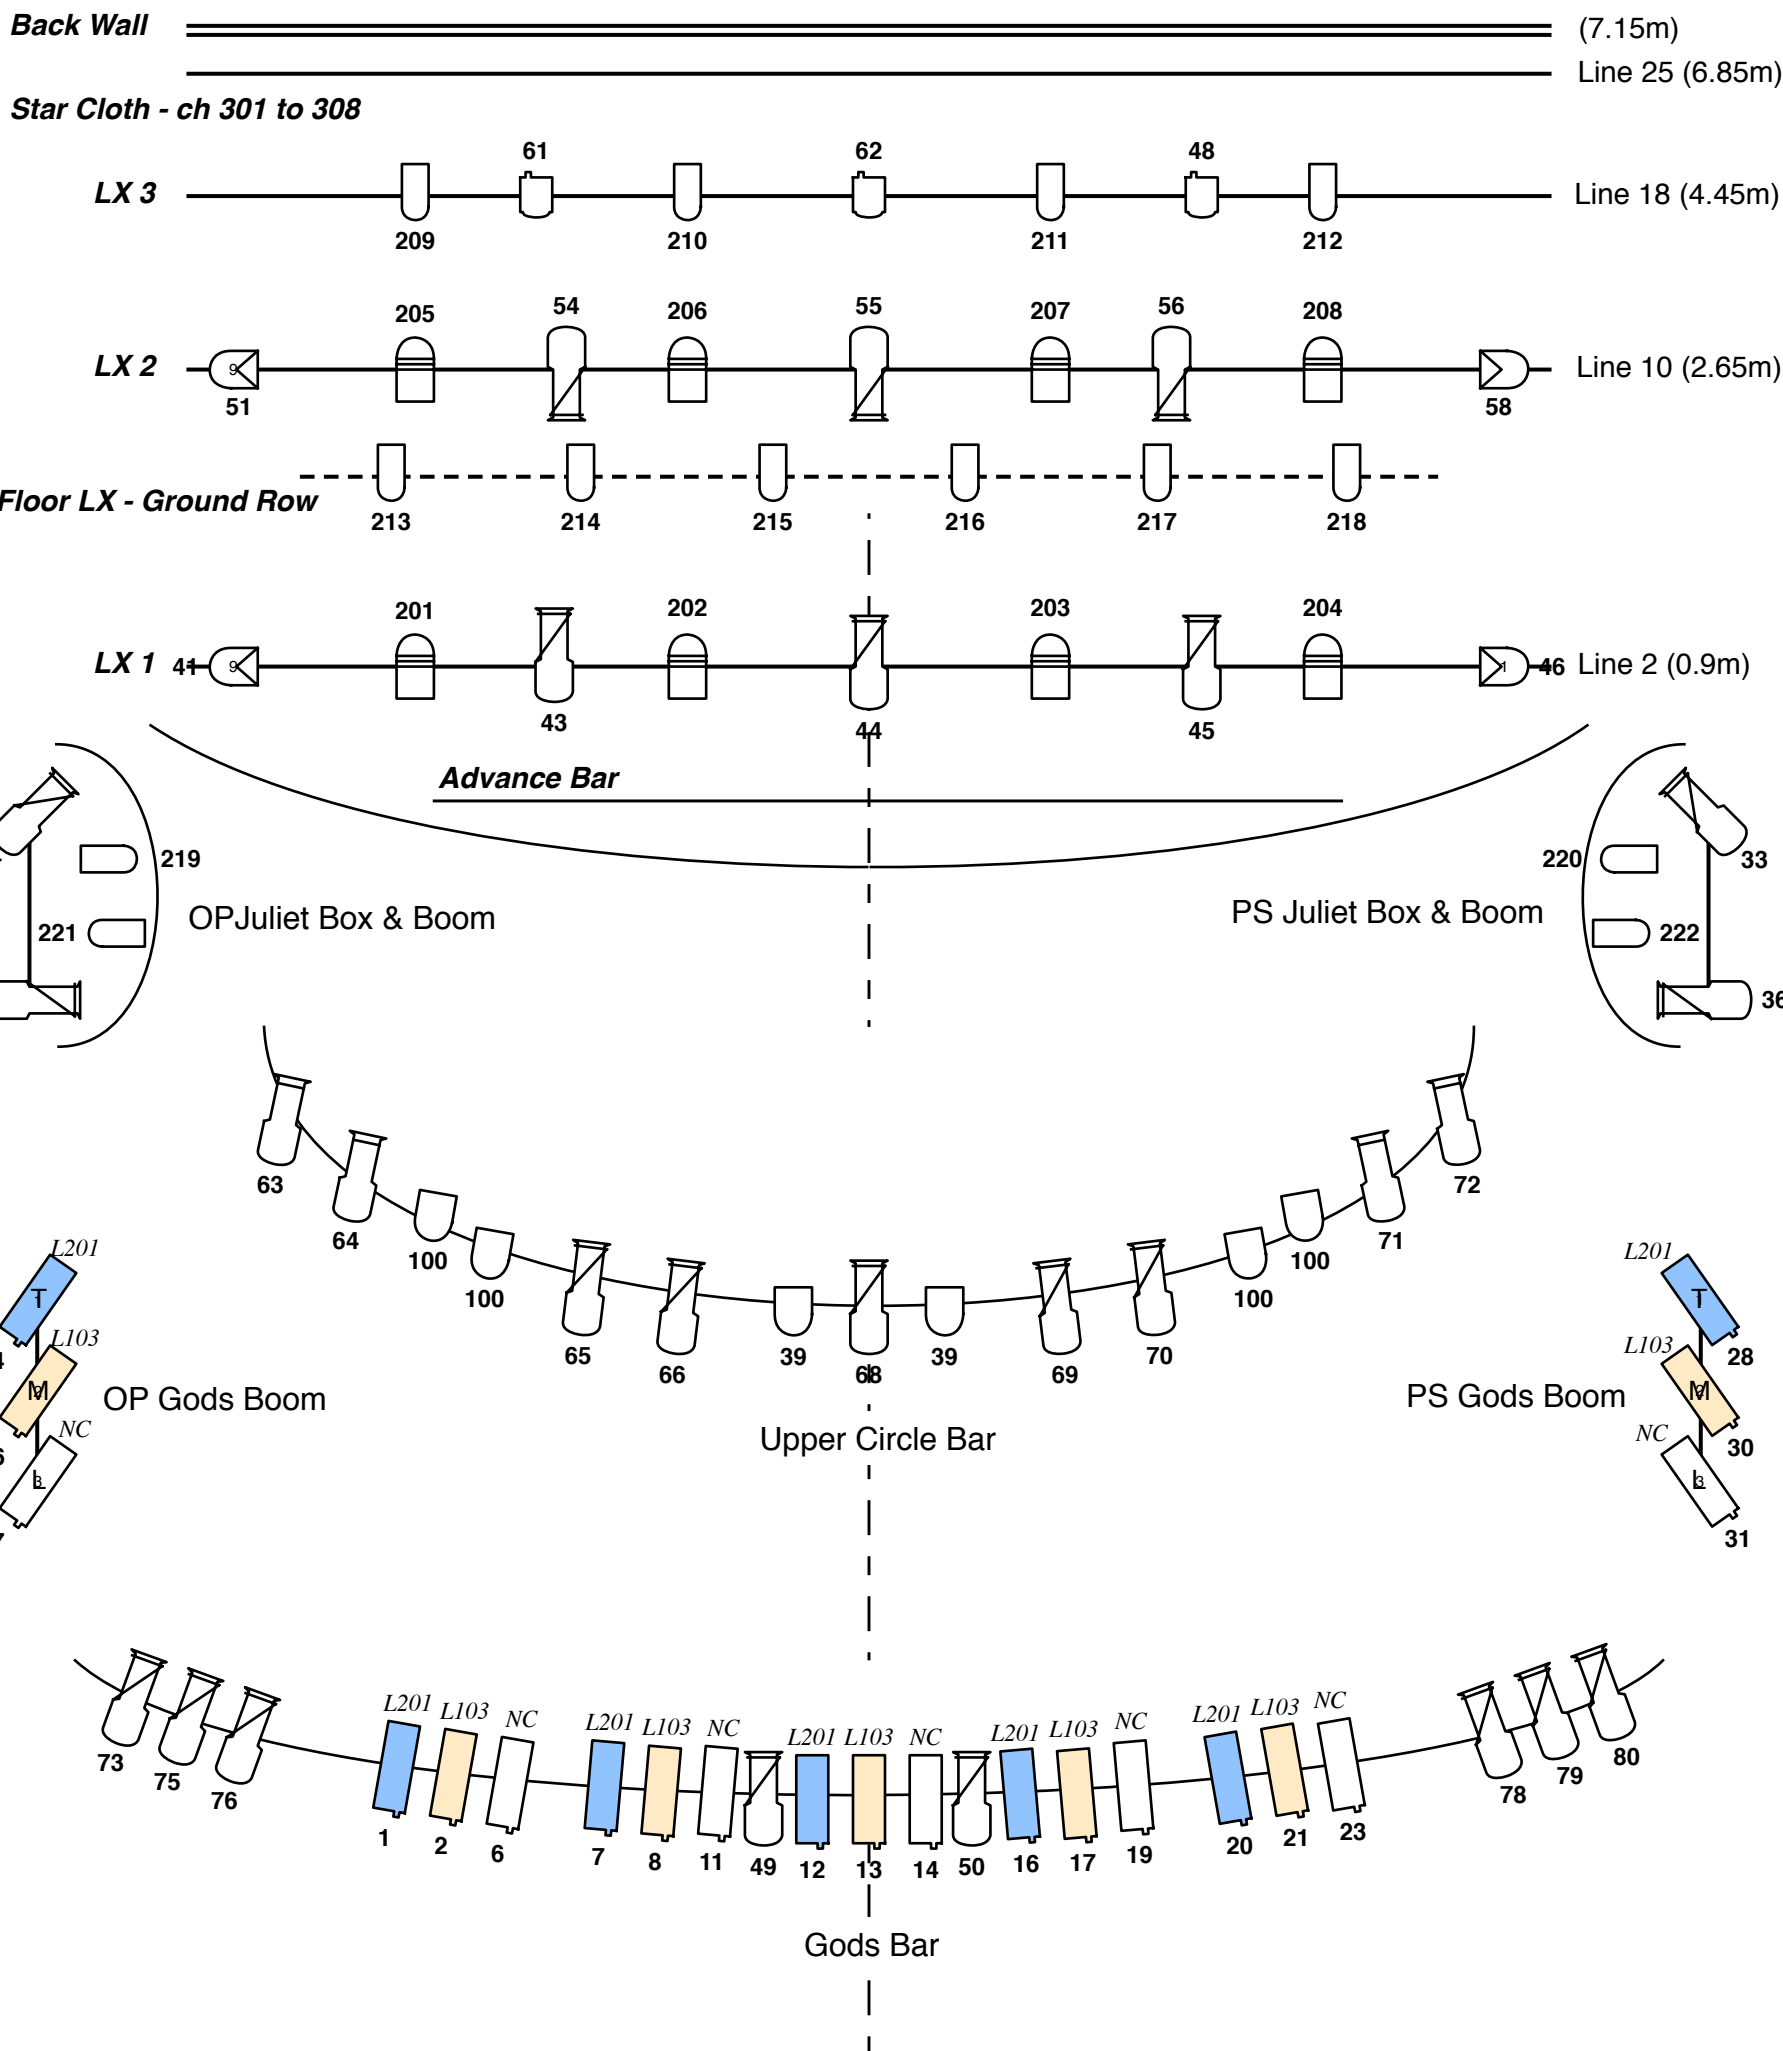


ATHENAEUM THEATRE - MELBOURNE
STANDARD LIGHTING RIG - 8/2/2022
(not to scale)

KEY

Colour




Channel

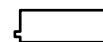


Cantata 11/26



PC

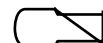

Pacific 14/35

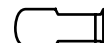

Pacific 23/50



LED Par (RGB)



Par 64 WFL



LED Par (RGBAWUV)